



**COMUNE DI
CAVAGLIO D'AGOGNA**



PROVINCIA DI NOVARA



REGIONE PIEMONTE

*Legge Regionale 5 Dicembre 1977, n°56 "Tutela e uso del suolo"
e successive modifiche ed integrazioni*

*Circolare del Presidente della Giunta Regionale
n°7/LAP, 8 Maggio 1996*

Nota Tecnica Esplicativa alla Circolare P.R.G. 8.05.1996 n° 7/lap

PIANO REGOLATORE GENERALE VARIANTE GENERALE 2019

ai sensi art.15 L.R. 56/77 e s.m.i.

PROPOSTA TECNICA DI PROGETTO PRELIMINARE

STUDIO GEOLOGICO EPIFANI
Via XX Settembre 73 - 28041 Arona (NO)
Tel. 0322 241531 Fax 0322 48422
E-MAIL: studio@geologoepifani.it
PEC: fulvio.epifani@epap.sicurezza postale.it



CRONOPROGRAMMA

ALL 6

Codice lavoro

File

Scala

Emissione
NOVEMBRE 2019

Committente

Amministrazione Comunale

Revisione	Oggetto	Data	Controllato
1			
2			
3			

**CRONOPROGRAMMA
DEGLI INTERVENTI DI RIASSETTO**
scala 1: 5.000

**Cavaglio
d'Agogna**

1 FA6

2 FA6

3 FA6

4 FA6

Eea

C.na Ronchetto

AREE in CLASSE IIIB2

IIIB2

sistemazione e messa in sicurezza dei dissesti presenti lungo la scarpata, con priorità della zona in corrispondenza della S.P., le cui opere devono essere soggette a programmi di controllo e manutenzione e inserimento delle aree edificate nel Piano di Protezione Civile.

**CRONOPROGRAMMA
DEGLI INTERVENTI DI RIASSETTO**
scala 1: 5.000

EmA

EmA


CLASSE IIIB3

Necessaria manutenzione ordinaria e straordinaria del corso d'acqua
e inserimento delle aree nel Piano di Protezione Civile

III B3

FA6

**CRONOPROGRAMMA
DEGLI INTERVENTI DI RIASSETTO**
scala 1: 5.000

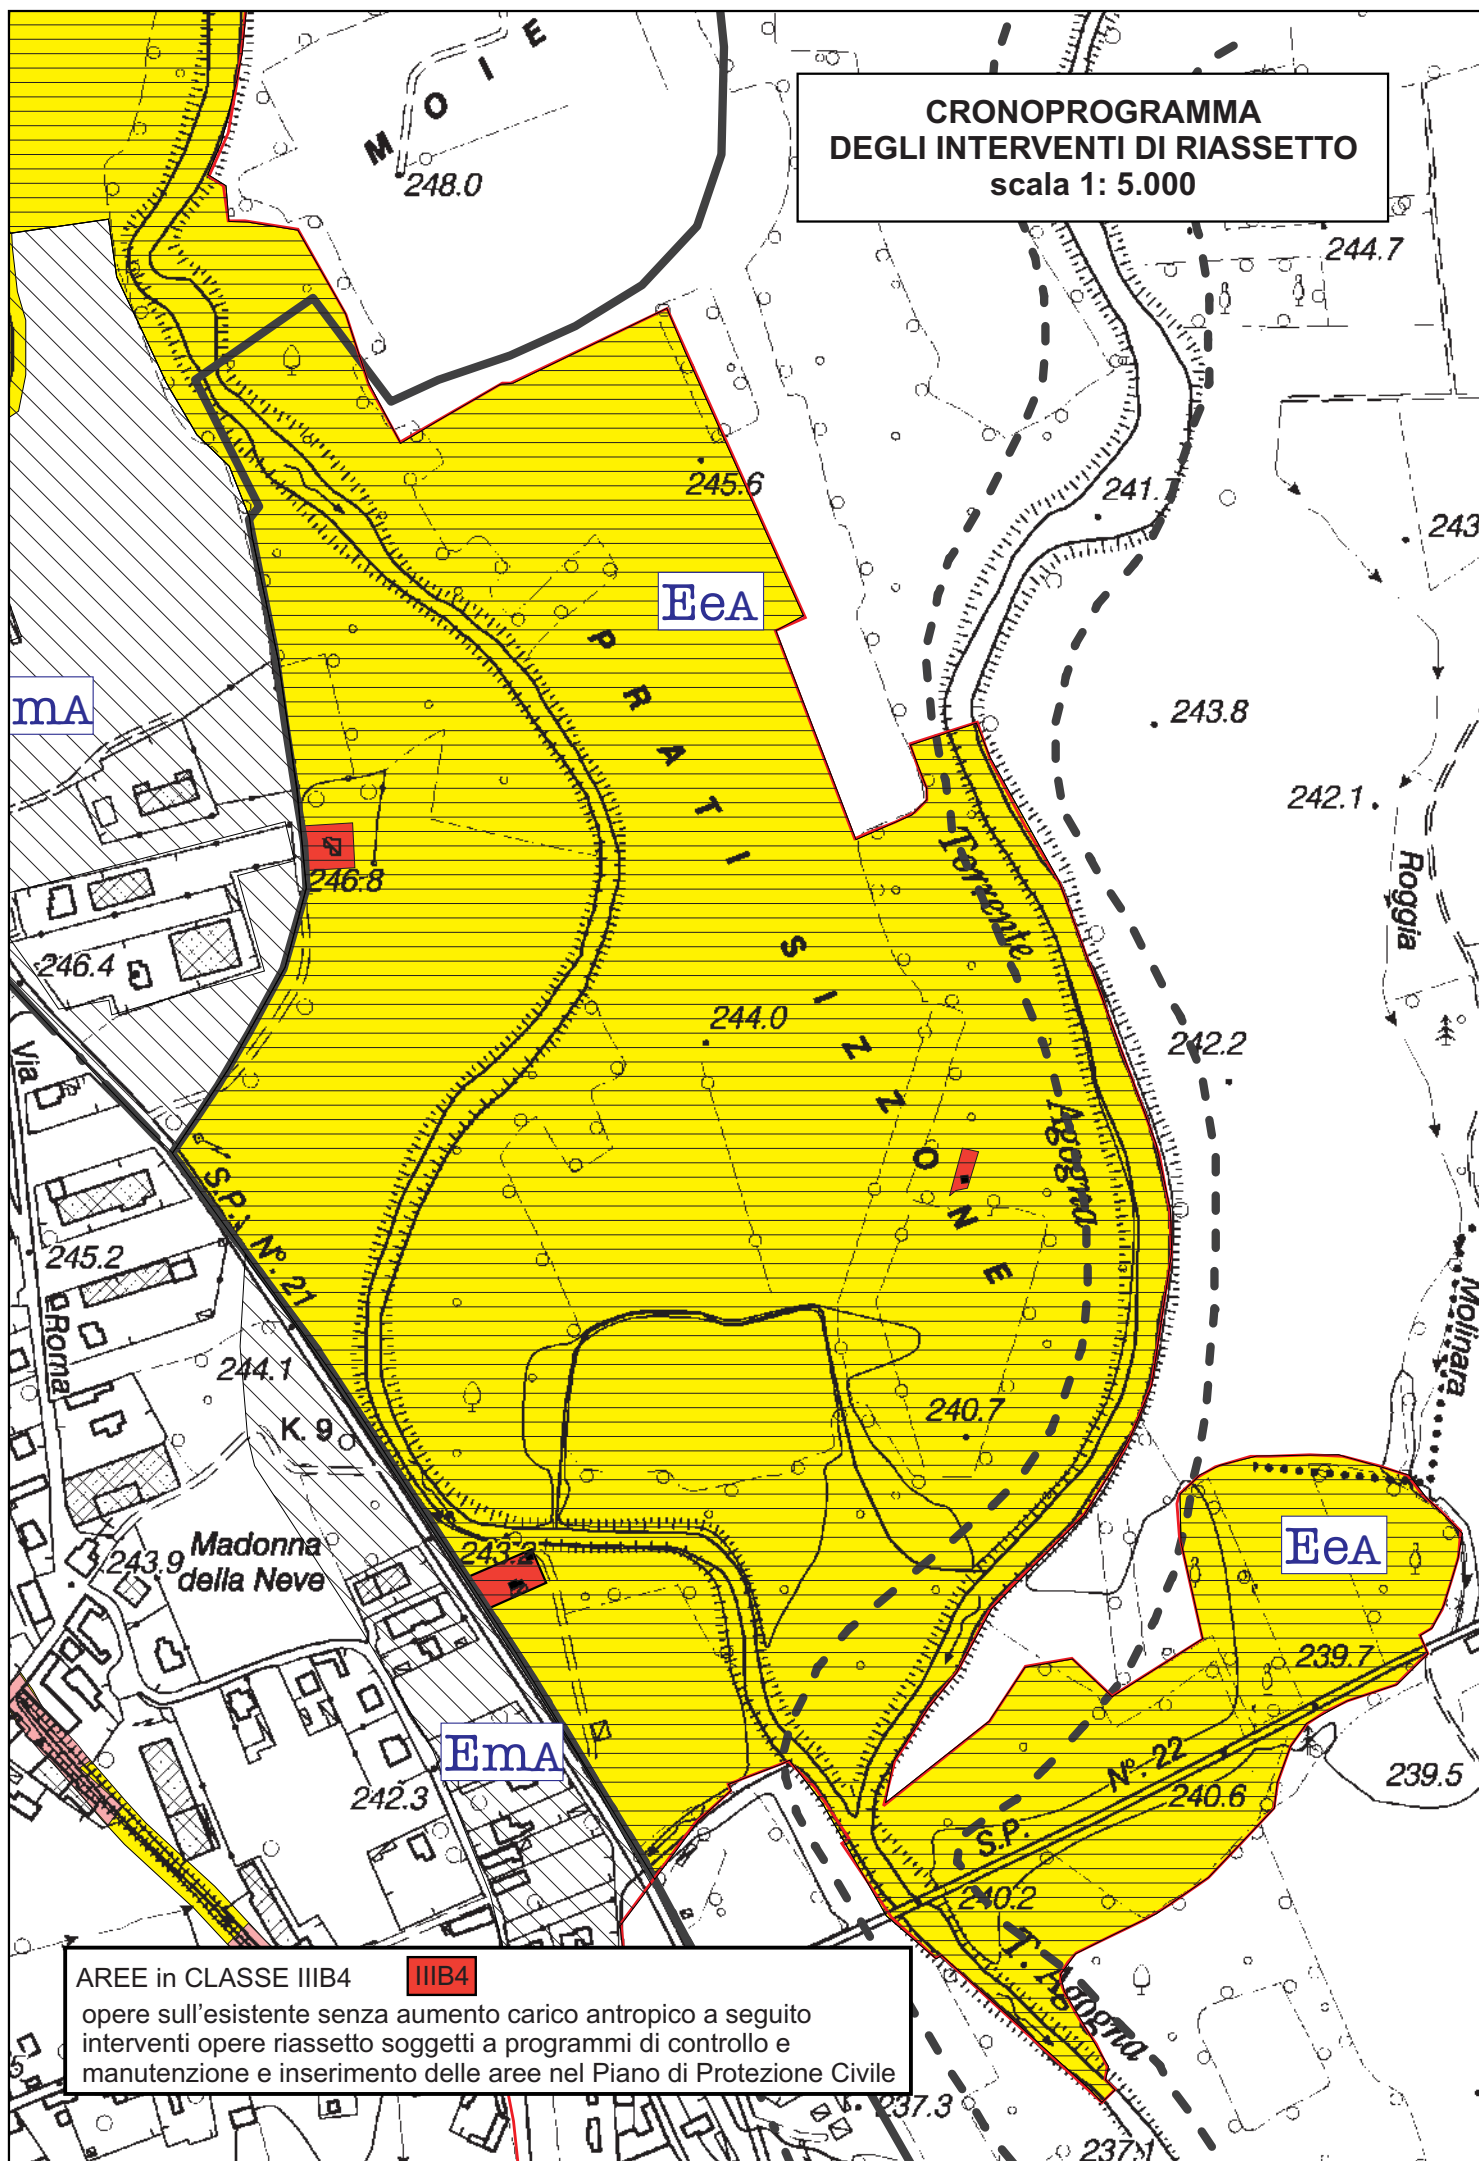

AREE in CLASSE IIIB4 IIIB4
 opere sull'esistente senza aumento carico antropico a seguito
 interventi opere riassetto soggetti a programmi di controllo e
 manutenzione e inserimento delle aree nel Piano di Protezione Civile