VIA IV NOVEMBRE e VIA PIAVE

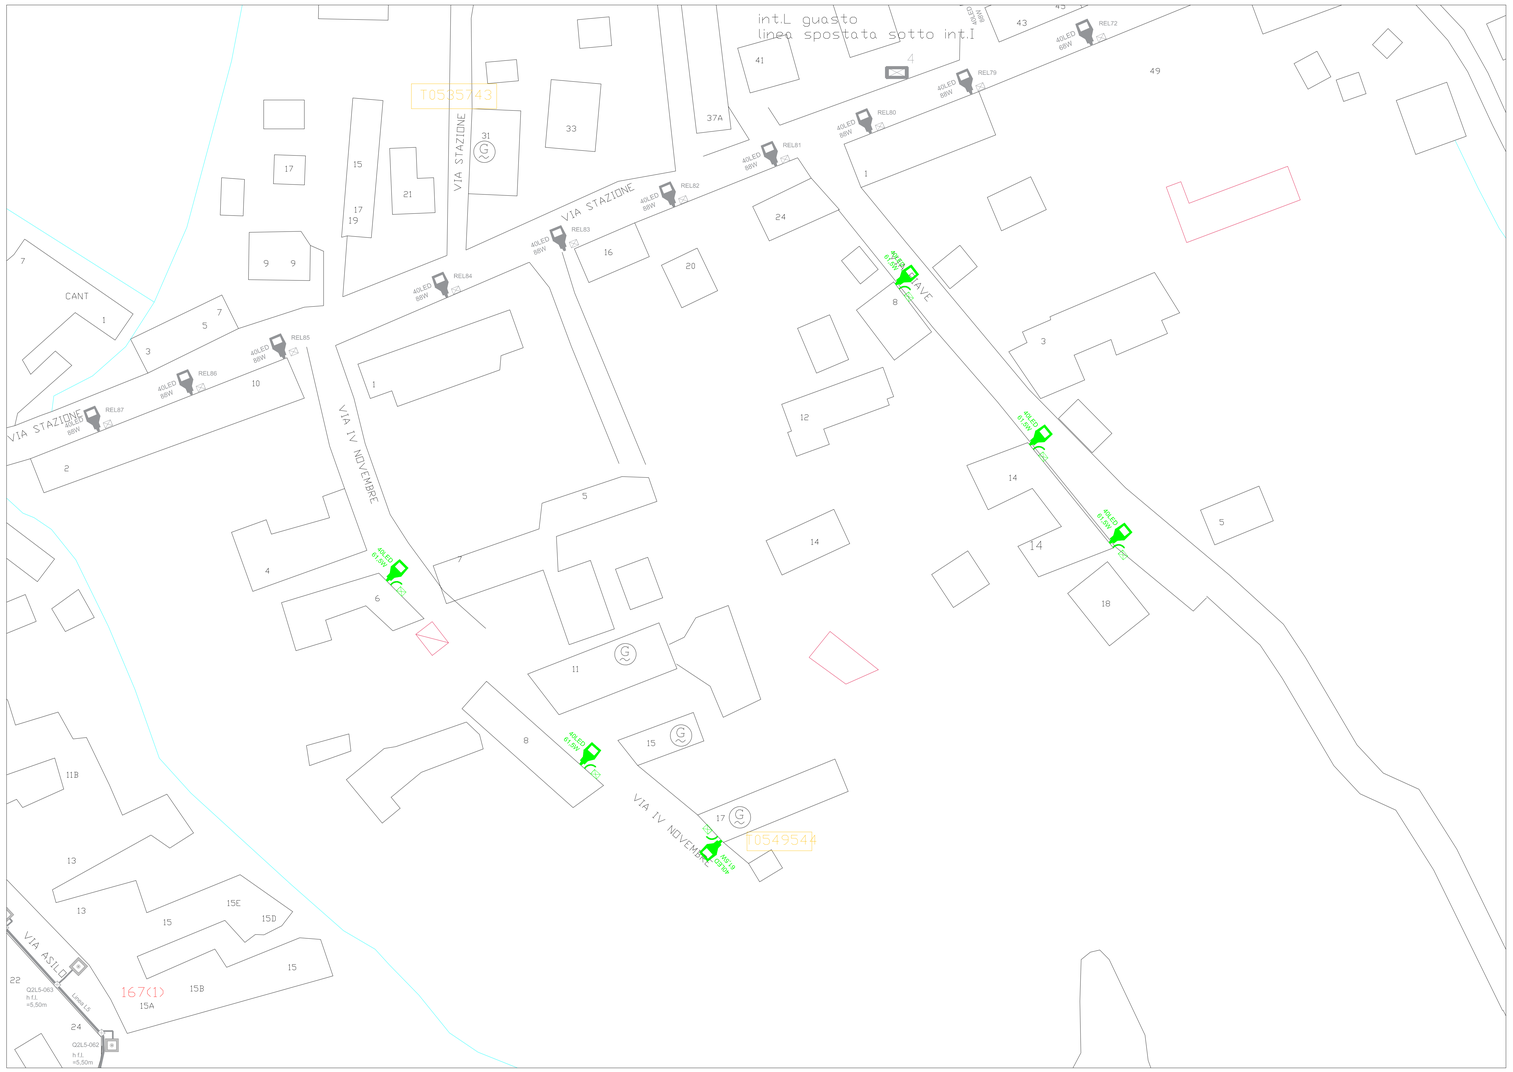

VIA DEI PRATI

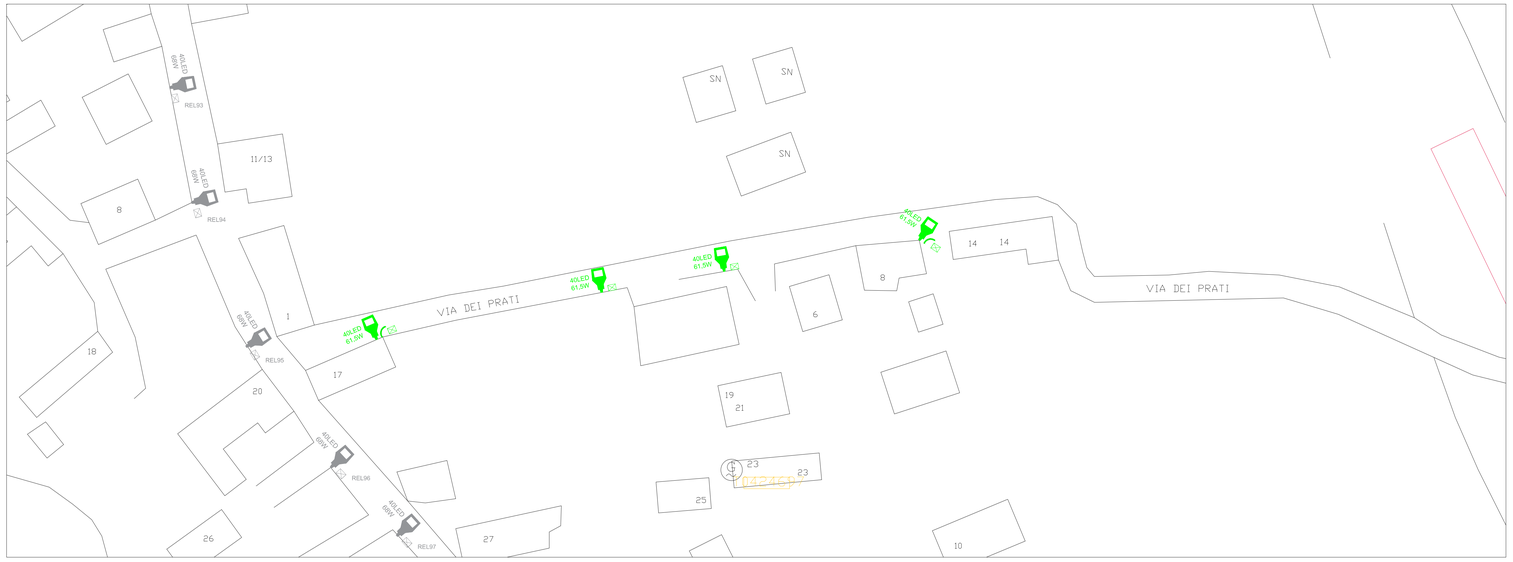

DETTAGLIO COTRUTTIVO DEL CORPO ILLUMINANTE
TIPO SCHREDER IZYLUM 2 - POSIZIONAMENTO ATTACCO PER INSTALLAZIONE LATERALE
regolazione inclinazione -30°/+30°

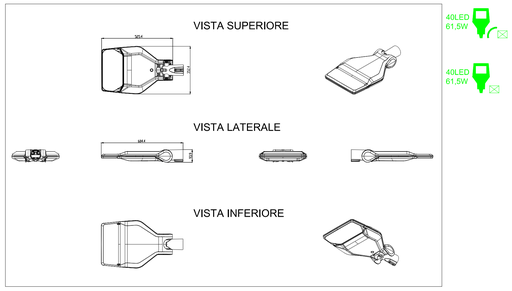

DETTAGLIO DELLA CASSETTA SEZIONATORE DA INSTALLARE IN CORRISPONDENZA DEI BRACCI ESISTENTI CON CORPI ILLUMINANTI OGGETTO DI RELAMPING

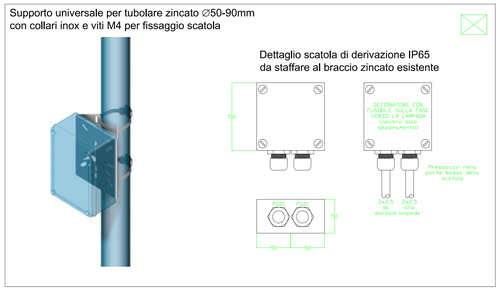

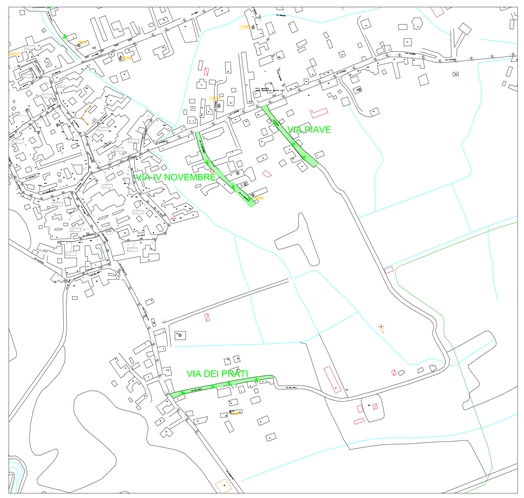

LEGENDA

Corpo illuminante stradale a LED
Alimentazione 230V, classe di isolamento II, temperatura di colore 3000°K, vetro piano
flusso luminoso emesso circa 9100 lumen, CRI>70, conforme CAM,
driver 500mA potenza 61,5W, efficienza luminosa minima 147lm/W
Montaggio su nuovo braccio zincato, sbraccio fuoco luce 4m h= 9,5m
Completo di: nuova derivazione dal punto di confine della dorsale E-Distribuzione con morsetti a perforazione di isolante, nuovo cavo di alimentazione FG16OR16 2x2,5mm2, scatola di derivazione IP65 montata su staffa a braccio con fascette inox contenente sezionatore a monte lampada con fusibile sulla fase e solo sezionamento sul neutro

Corpo illuminante stradale a LED
Alimentazione 230V, classe di isolamento II, temperatura di colore 3000°K, vetro piano
flusso luminoso emesso circa 9100 lumen, CRI>70, conforme CAM,
driver 500mA potenza 61,5W, efficienza luminosa minima 147lm/W
Montaggio su braccio zincato esistente a palo o a muro a compatibile con tutti i diametri di attacco
Completo di: nuova derivazione dal punto di confine della dorsale E-Distribuzione con ottica 5308 e EQUIVALENTE
Completo di: nuova derivazione dal punto di confine della dorsale E-Distribuzione con morsetti a perforazione di isolante, nuovo cavo di alimentazione FG16OR16 2x2,5mm2, scatola di derivazione IP65 montata su staffa a braccio con fascette inox contenente sezionatore a monte lampada con fusibile sulla fase e solo sezionamento sul neutro

Corpo illuminante artistico a LED
Nuovo corpo illuminante artistico LANTERNA in pressofusione di alluminio con montanti in ottonedi forma svasata. colore nero graffiato, completa di modulo quadro a 16 led bull•in, con funzionamento a corrente costante, alimentatore con potenza variabile da 350mA a 1050mA impostabili in fase di installazione, temperatura di colore 3000°K, indice di resa cromatica >80, ottica rotosimmetrica IP66 IK08 in classe II, completo di schermo in vetro temperato, cablato in classe II, classe di isolamento II, Grado di protezione IP67. Completo di sistema di autoapprendimento alla mezzanotte virtuale con programmazione preimpostata tramite switch su alimentatore, riduzione del flusso programmabile fino all raggiungimento del 70% della potenza nominale, Lanterna portata su palo, tipo TAGLIAFICO LIGHTING RIESCHI ALLUMINIO DESIMO TP LED IA078 25-5WNTP2, CRI>80 3000°K o equivalente, montata su palo artistico tipo TAGLIAFICO LIGHTING OLIMPIA178TP grigio antracite o equivalente

**
Le operazioni di rimozione dei vecchi corpi illuminanti, di realizzazione delle nuove derivazioni da dorsale e collegamento alla scatola di sezionamento, dovranno avvenire previa messa fuori servizio delle linee promiscue e indipendenti di alimentazione, da concordarsi con il Gestore E-Distribuzione e con il Comune e da ratificare mediante comunicazioni scritte come previsto dal Regolamento di esercizio per la gestione della Pubblica Illuminazione

REGIONE PIEMONTE | PROVINCIA DI NOVARA | COMUNE DI CAVAGLIO D'AGOGNA

Oggetto:

COMPLETAMENTO IMPIANTI DI ILLUMINAZIONE PUBBLICA NEL COMUNE DI CAVAGLIO D'AGOGNA

PLANIMETRIA RELAMPING VIA IV NOVEMBRE, VIA PIAVE e VIA DEI PRATI

Denominazione Elaborato:	Tipologia Elaborato:	Codifica Elaborato:	Data
TAV2	GRAFICO	275_2023_TAV2.dwg	LUG 2023
Rappresentante Committente	Presa Visione:	Firma:	Data

Progettazione

AENNE INGEGNERIA
AENNE INGEGNERIA
Agostino Ing. Nicodemo
Via Vittorio Veneto 6
13011 Borgosesia (VC)
email: progettazione@aenneingegneria.it
tel.0163293732 - cell.3381400431
Ordine degli Ingegneri di Vercelli n. 1265A

Livello Progettuale:

Progetto Esecutivo	Rev.	00					
	Data	27/07/23					
	Rev.						
	Data						
	Rev.						
	Data						
	Rev.						
	Data						

Collaborazioni:
Geom. Tessitore Sara

	Rev.						
	Data						
	Rev.						
	Data						
	Rev.						
	Data						

ORDINE INGEGNERI PROVINCIA DI VERCELLI
SETTORE CIVILE E AMB. INDUSTR. - INFORM.
NICODEMO AGOSTINO
N° A 1265
ROMA