




PIAZZA I MAGGIO

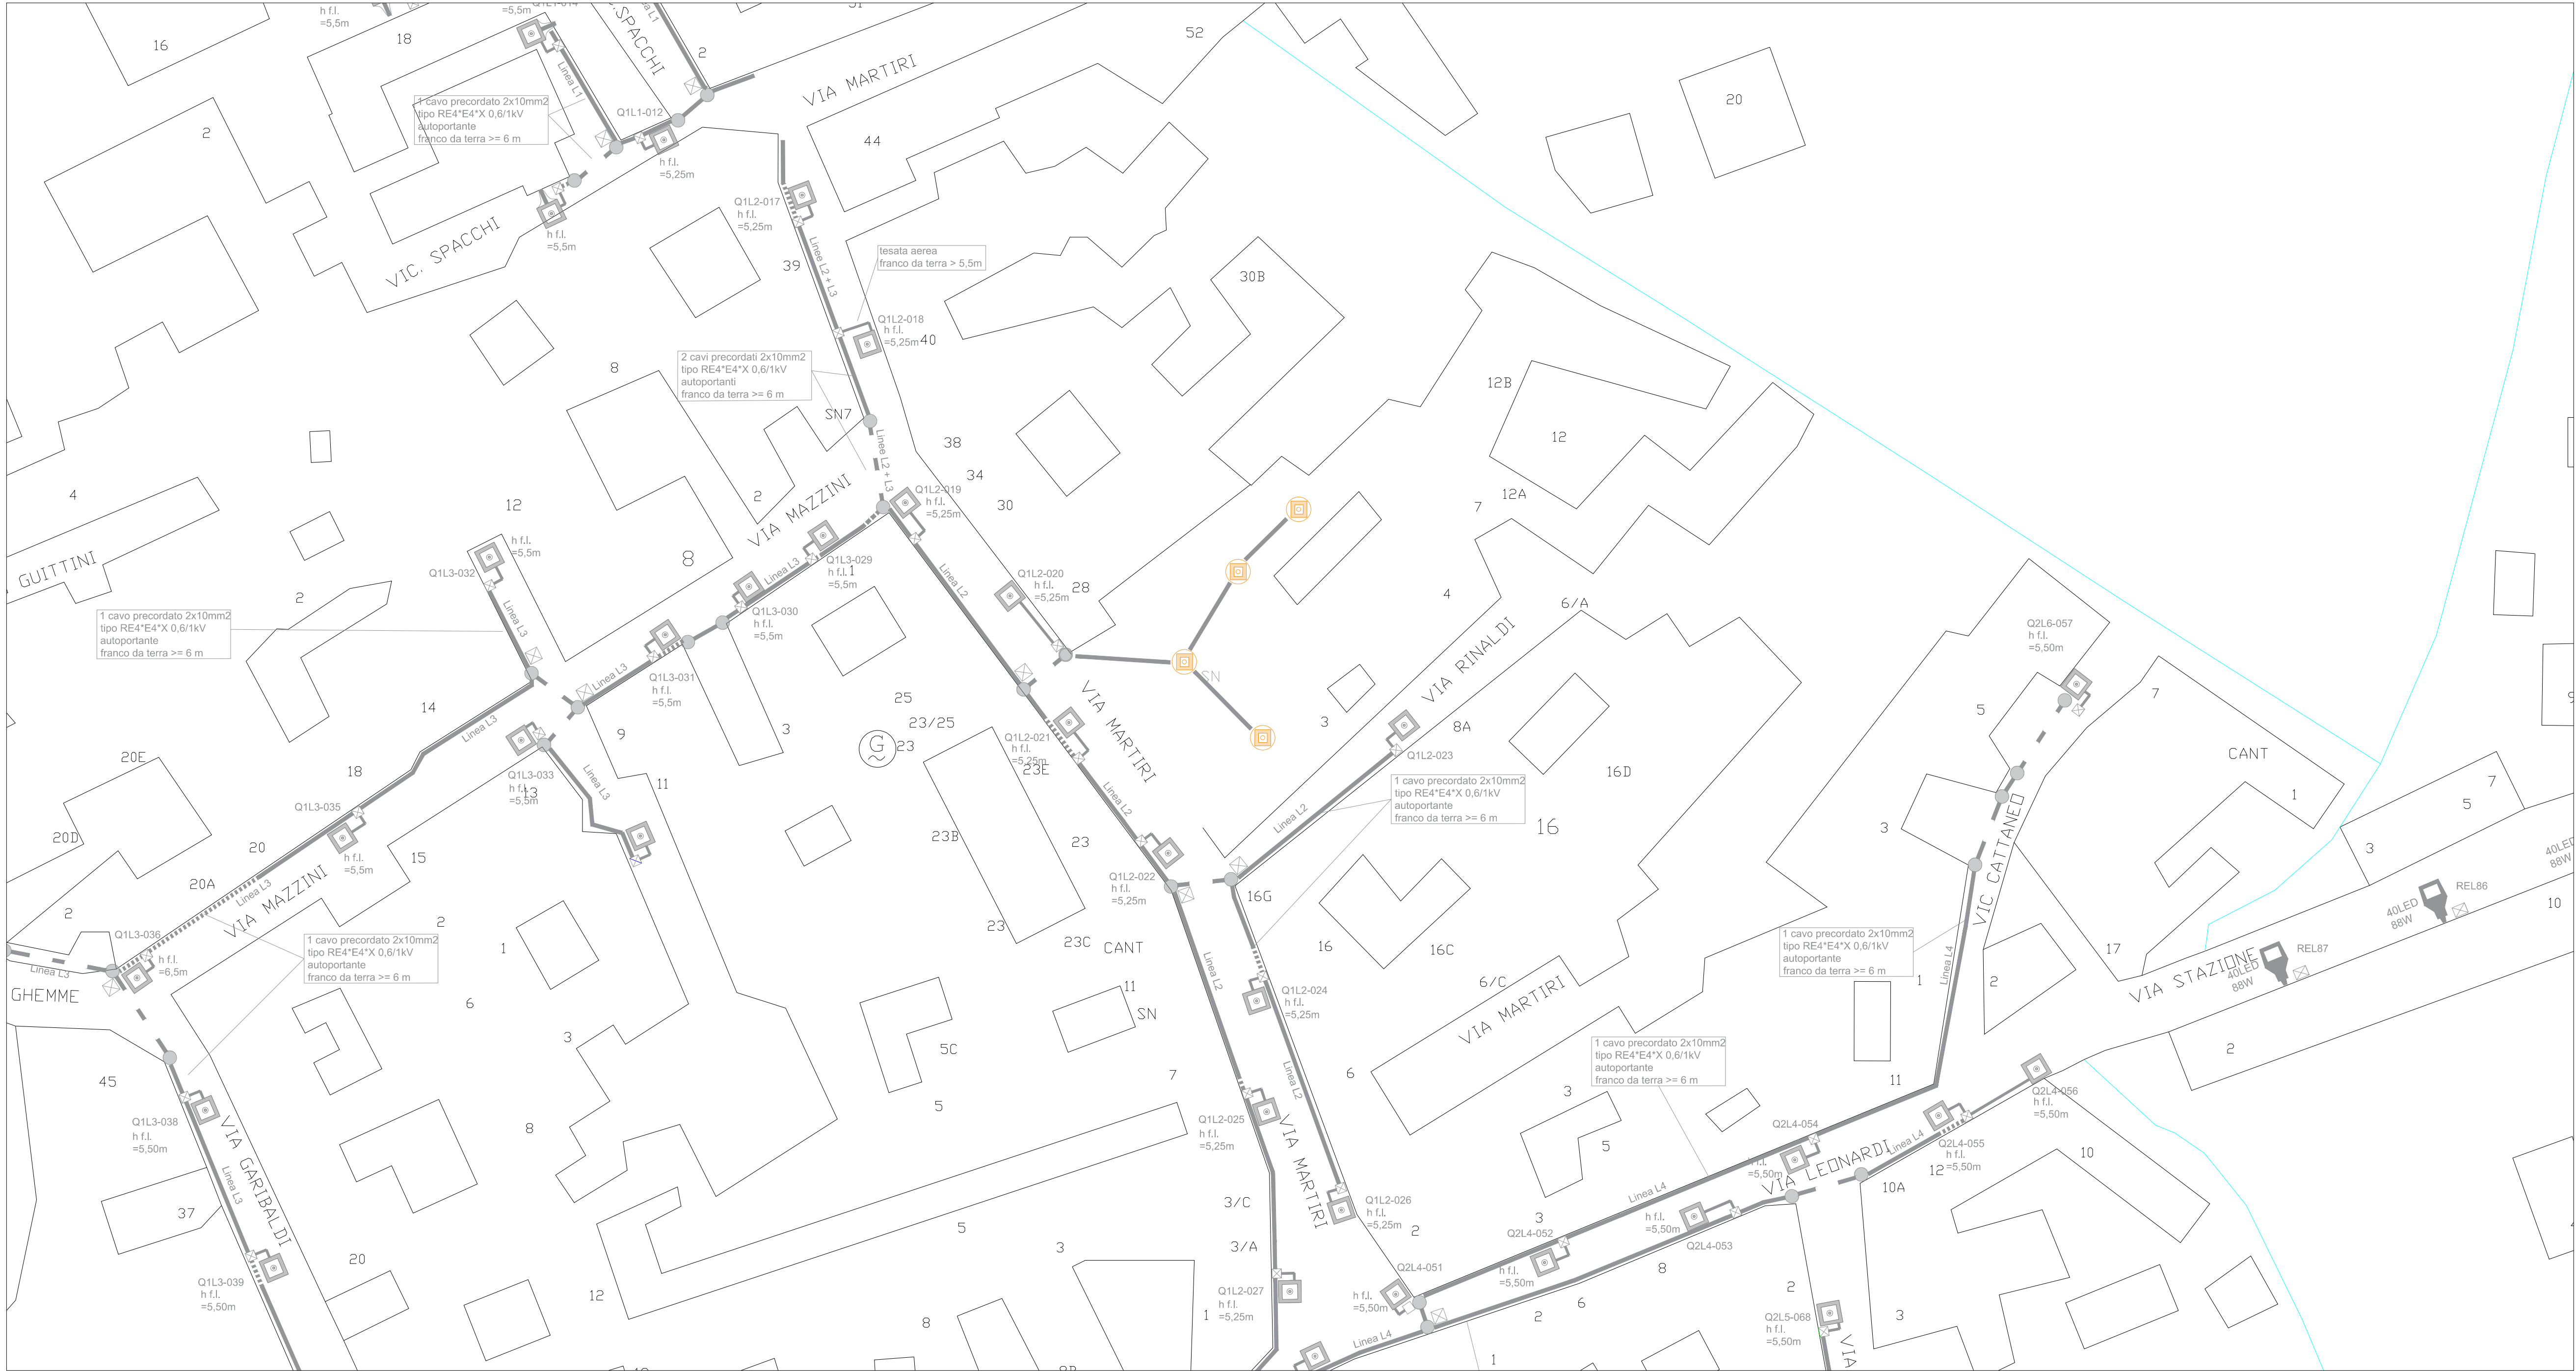


VIA MATTEOTTI RIQUADRO 'A'

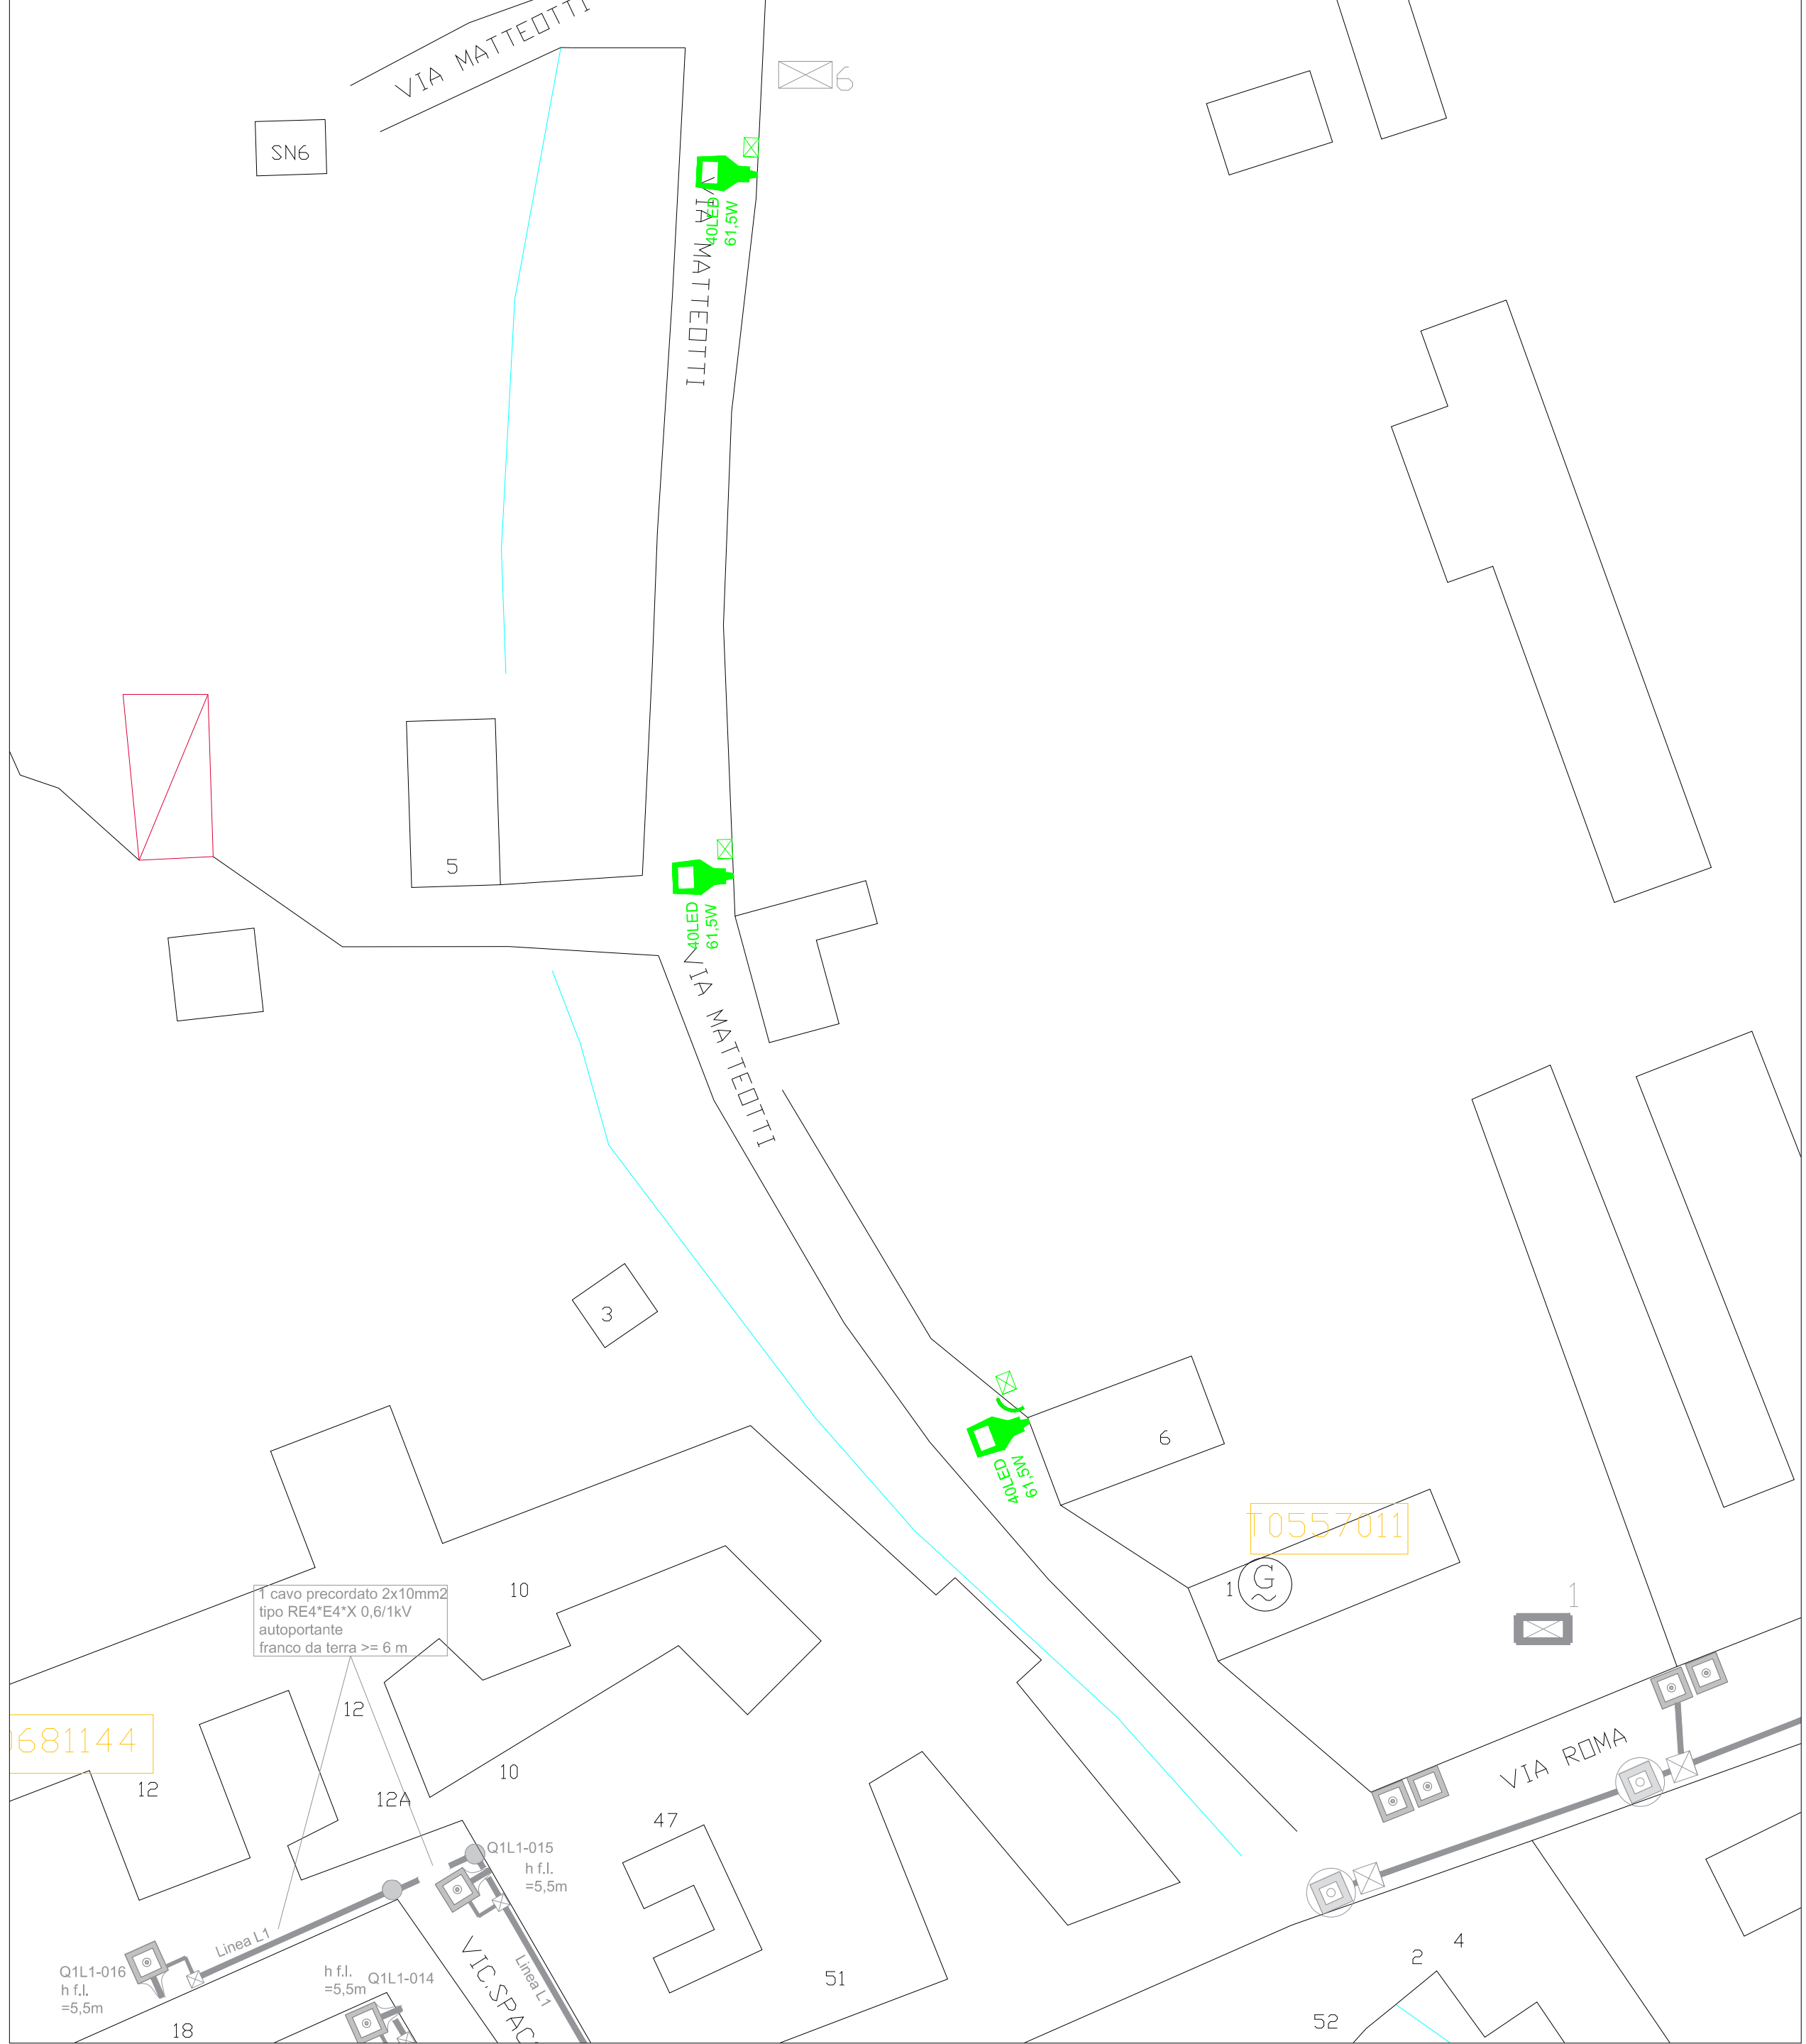


VIA MATTEOTTI RIQUADRO 'B'

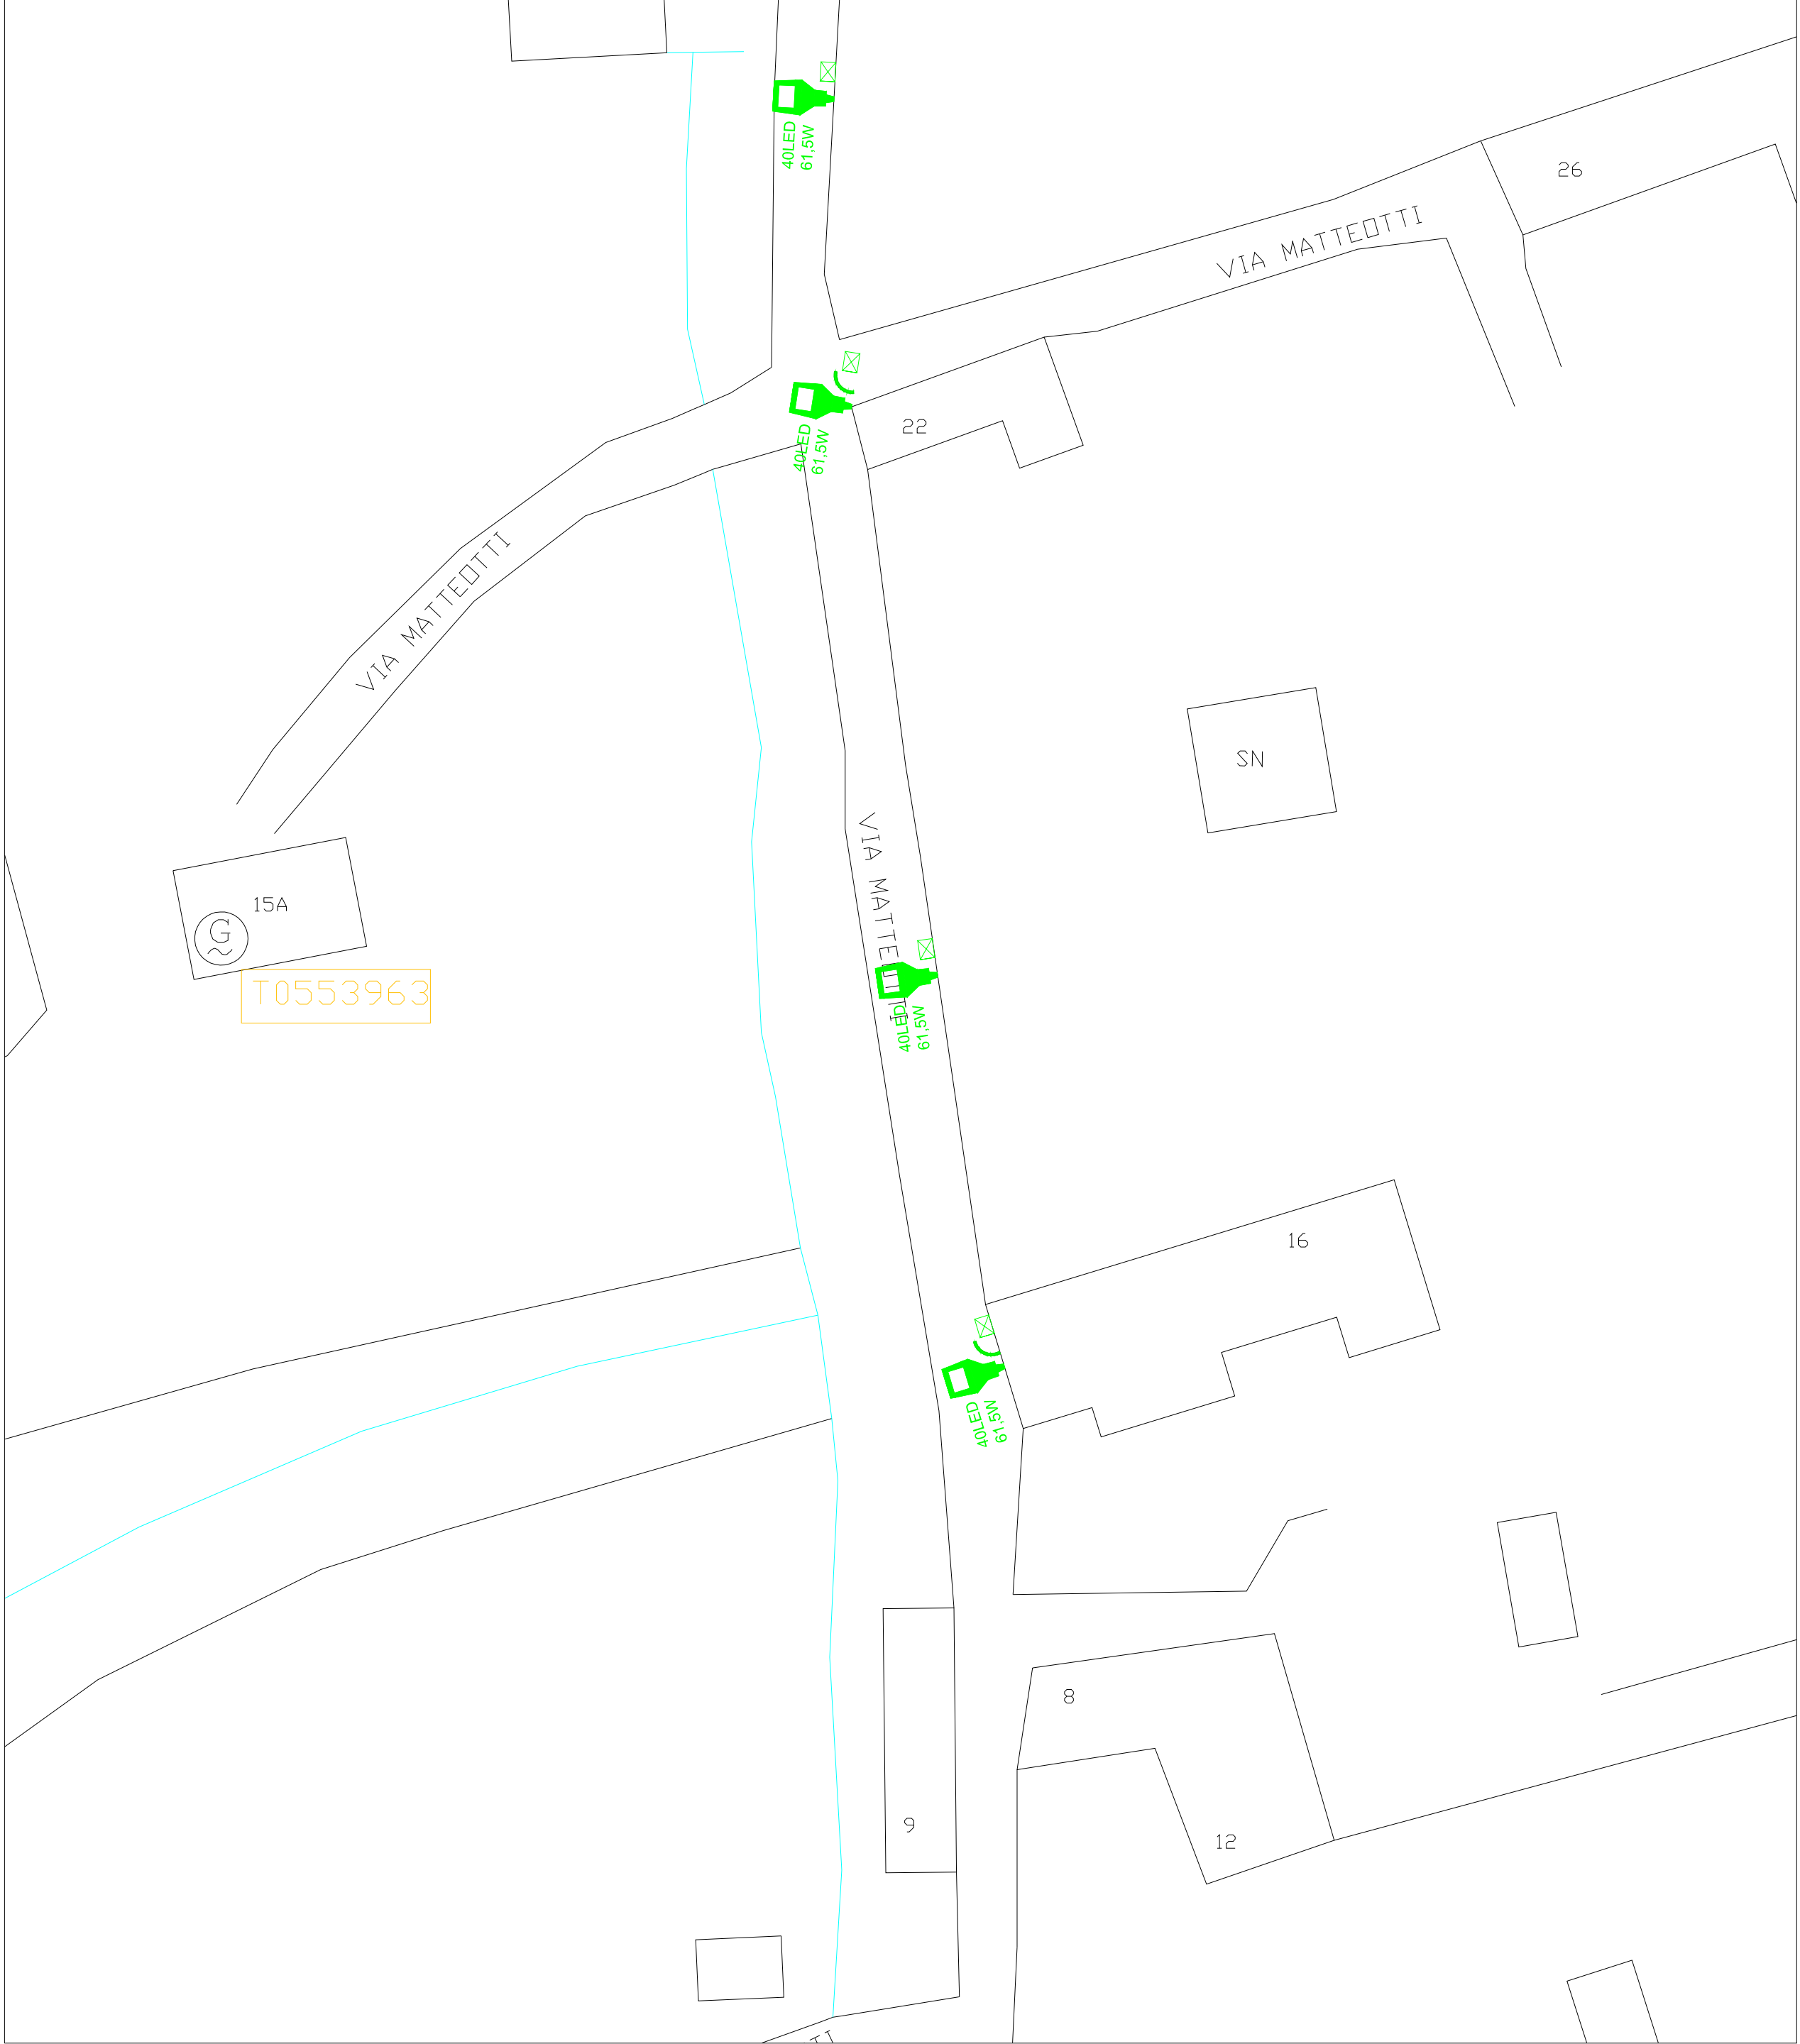



DETAGLIO COTRUTTIVO DEL CORPO ILLUMINANTE TIPO SCHREDER IZYLUM 2 - POSIZIONAMENTO ATTACCO PER INSTALLAZIONE LATERALE regolazione inclinazione -30°/+30°

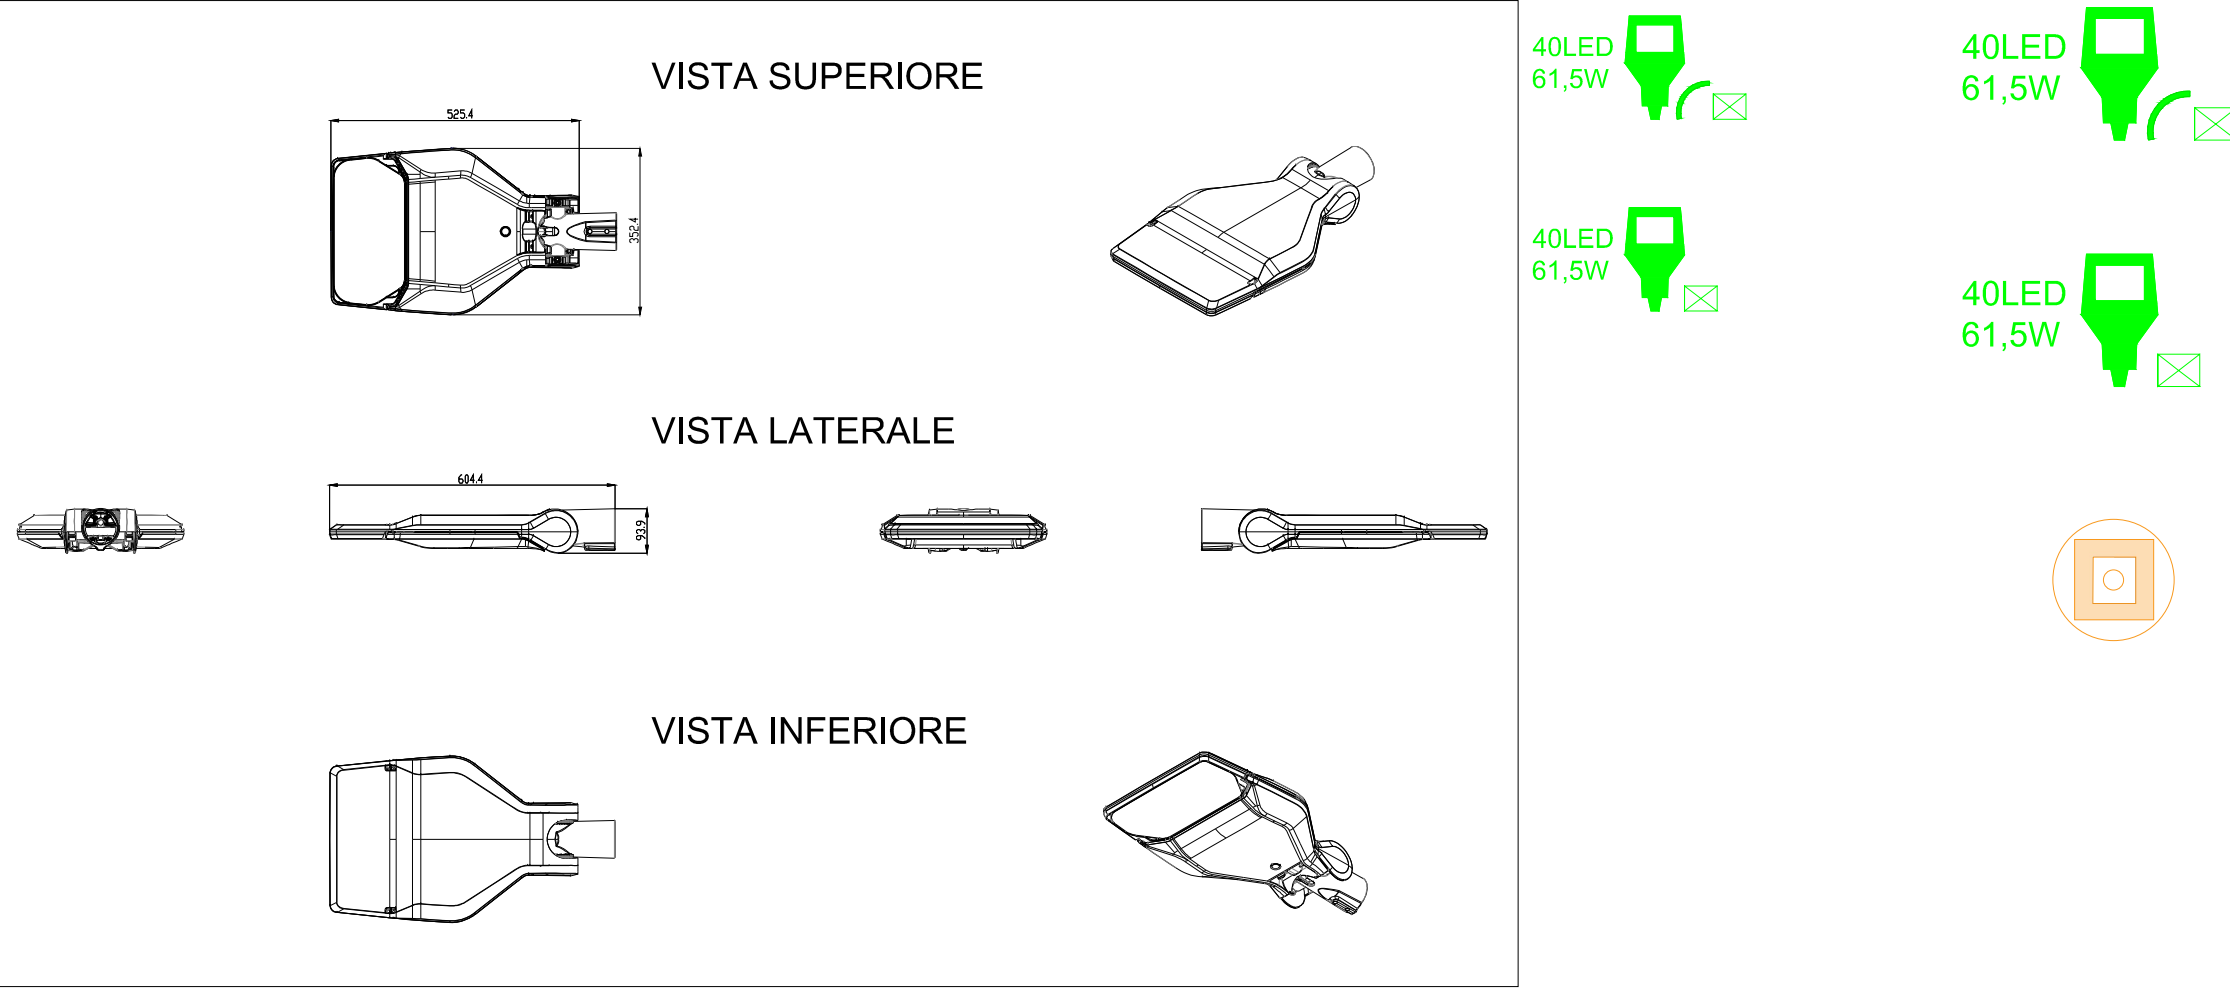

DETAGLIO DELLA CASSETTA SEZIONATORE DA INSTALLARE IN CORRISPONDENZA DEI BRACCI ESISTENTI CON CORPI ILLUMINANTI OGGETTO DI RELAMPING

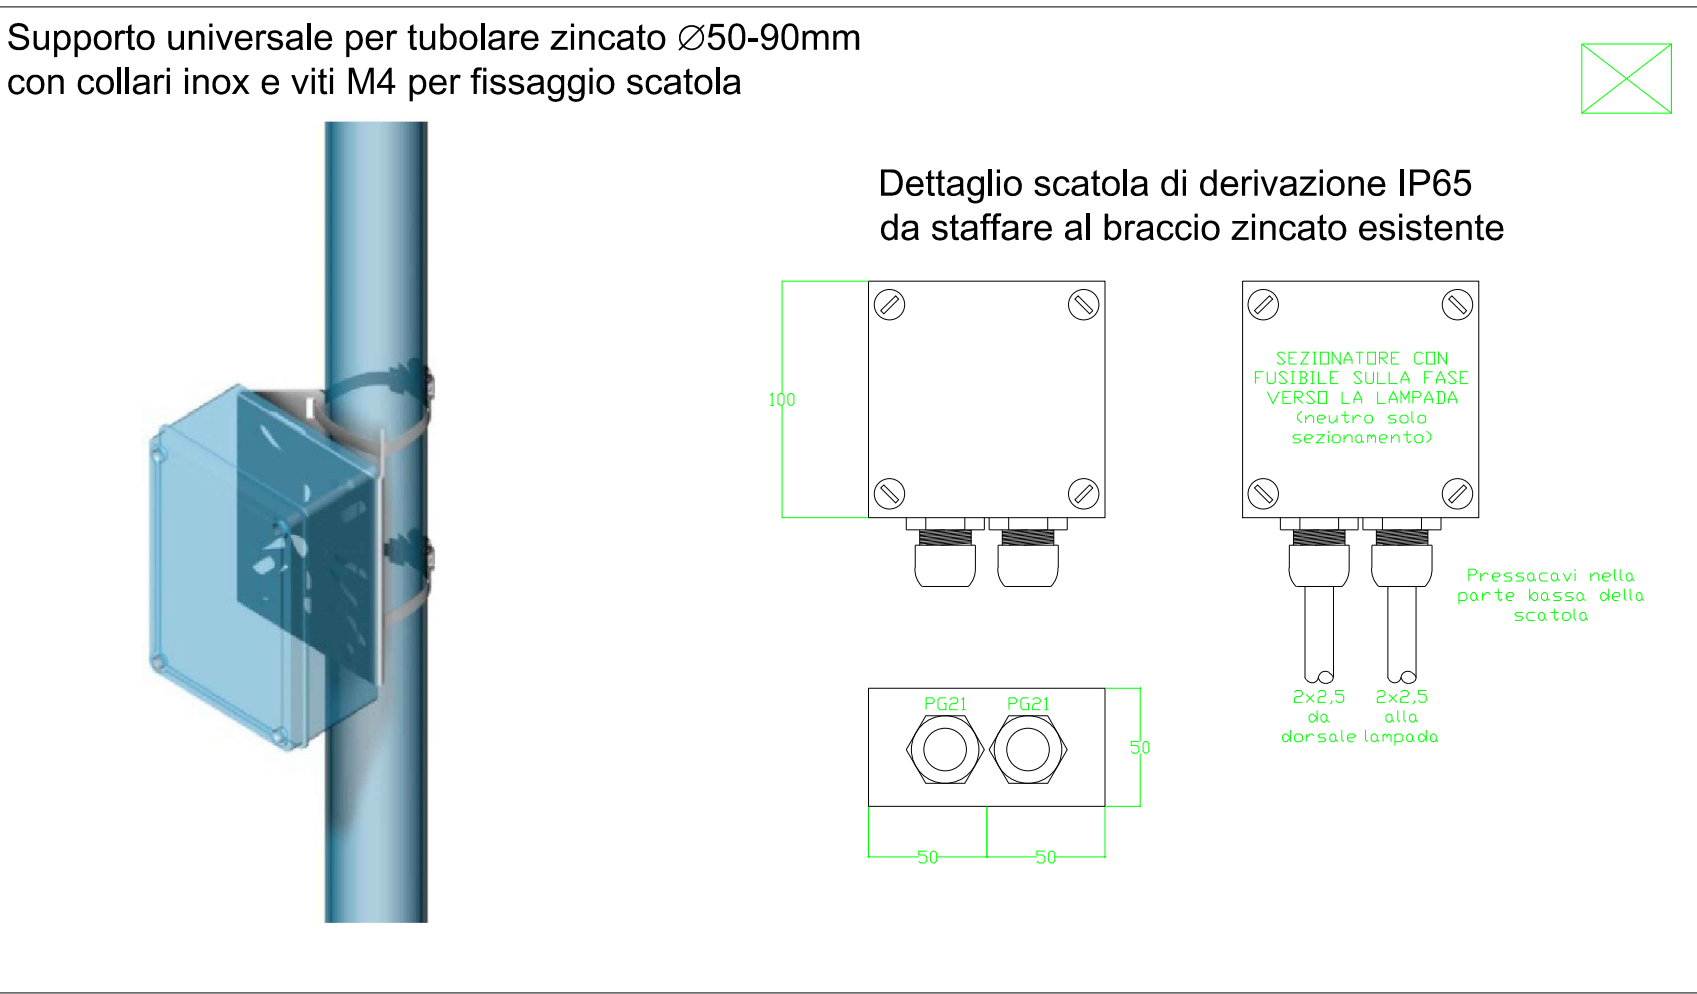

PARTICOLARE COSTRUTTIVO E DI INSTALLAZIONE NUOVA LANTERNA SU PALO ARTISTICO - FUORI SCALA TIPO TAGLIAFICO LIGHTING FIESCHI O EQUIVALENTE SU PALO TIPO TAGLIAFICO OLIMPIA O EQUIVALENTE

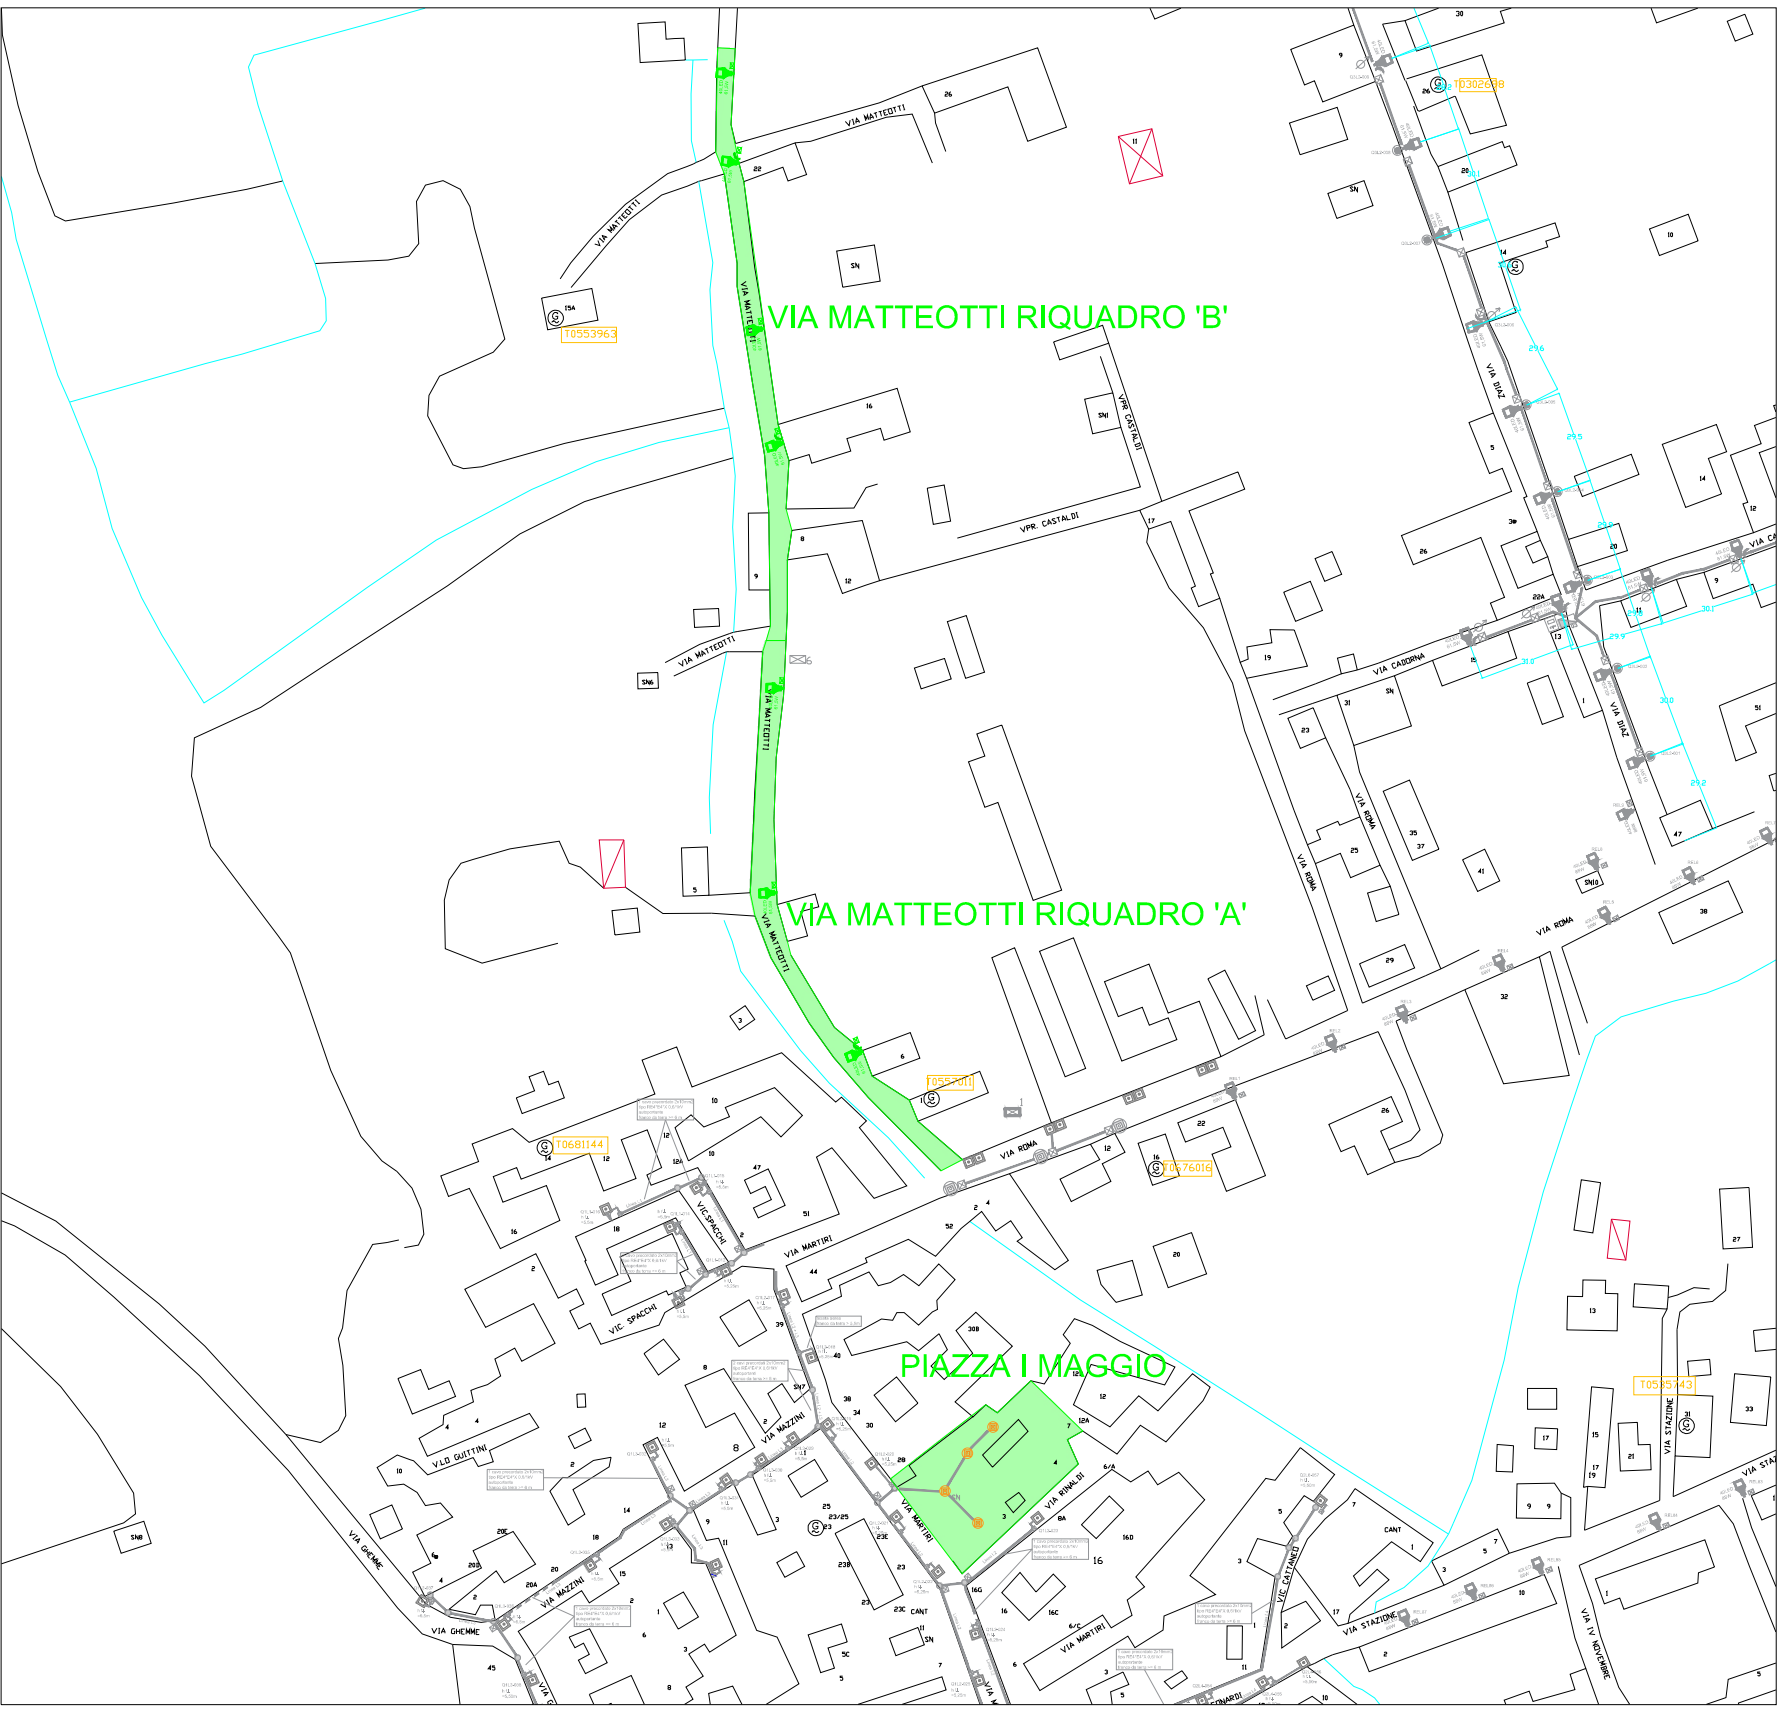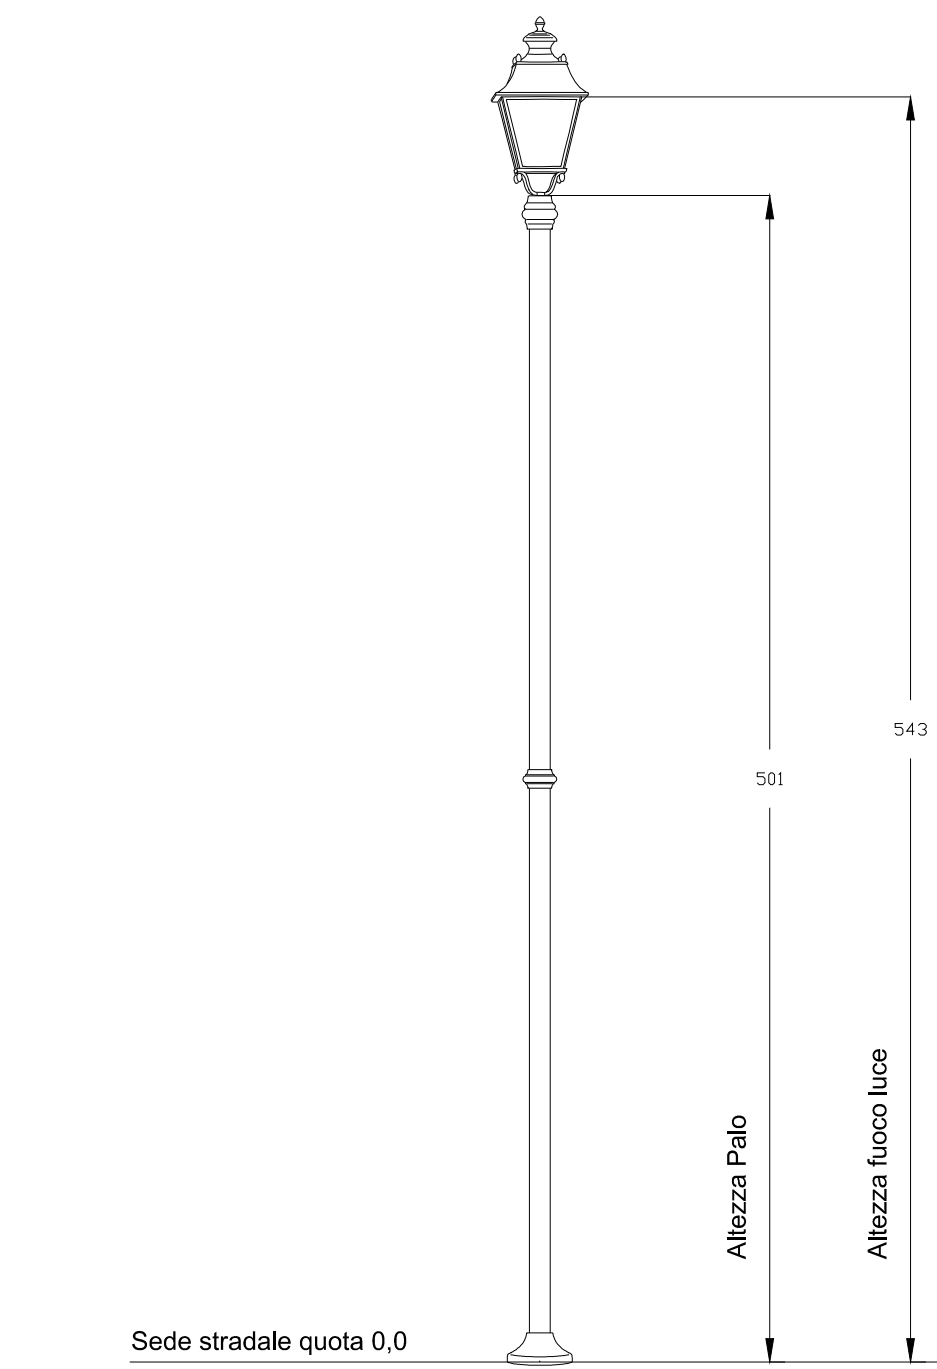

** Le operazioni di rimozione dei vecchi corpi illuminanti, di realizzazione delle nuove derivazioni da dorsale e collegamento alla scatola di sezionamento, dovranno avvenire previa messa fuori servizio delle linee promiscue e indipendenti di alimentazione, da concordarsi con il Gestore E-Distribuzione e con il Comune e da ratificare mediante comunicazioni scritte come previsto dal Regolamento di esercizio per la gestione della Pubblica Illuminazione

REGIONE PIEMONTE

PROVINCIA DI NOVARA

COMUNE DI CAVAGLIO D'AGOINA

Oggetto: **COMPLETAMENTO IMPIANTI DI ILLUMINAZIONE PUBBLICA NEL COMUNE DI CAVAGLIO D'AGOINA**

PLANIMETRIA RELAMPING PIAZZA I MAGGIO e VIA MATTEOTTI

Denominazione Elaborato:	Tipologia Elaborato:	Codifica Elaborato:	Data
TAV3	GRAFICO	275_2023_TAV3.dwg	LUG 2023
Rappresentante Committente:	Presenza Visione:	Firma:	Data
Progettazione			
Livello Progettuale:		Progetto	
Esecutivo		Rev.	00
		Data	27/07/23
		Rev.	
		Data	
		Rev.	
		Data	
		Rev.	
		Data	
Collaborazioni:		Geom. Tessitore Sara	
		Rev.	
		Data	
		Rev.	
		Data	
		Rev.	
		Data	

AENNE INGEGNERIA
Agatino Ing. Ingegnere
Via Vittorio Veneto 6
13011 Borgosesia (VC)
email: progettazione@aenneningegneria.it
tel: 013259732 - cell: 3381400451
Ordine degli Ingegneri di Vercelli n. 1265A